

UBICAZIONE DEI PIEZOMETRI OGGETTO DI PROPOSTA DI MONITORAGGIO




Nuova viabilità Molo 8.44 e aree S16

Vado Ligure (SV)

R23-05-59 FIG. 6



aspmalo.A00 Portofino - Prot. 01/02/2024.0004969. I Copia conforme dell'originale sottoscritto digitalmente da PAOLA ROASCIO Si attesta che la presente copia cartacea è conforme all'originale digitale ai sensi dell'art. 23 del D.lgs. n. 82/2005. Il corrispondente documento informatico originale è conservato negli archivi di Autorità di Sistema Portuale del Mar Ligure Occidentale

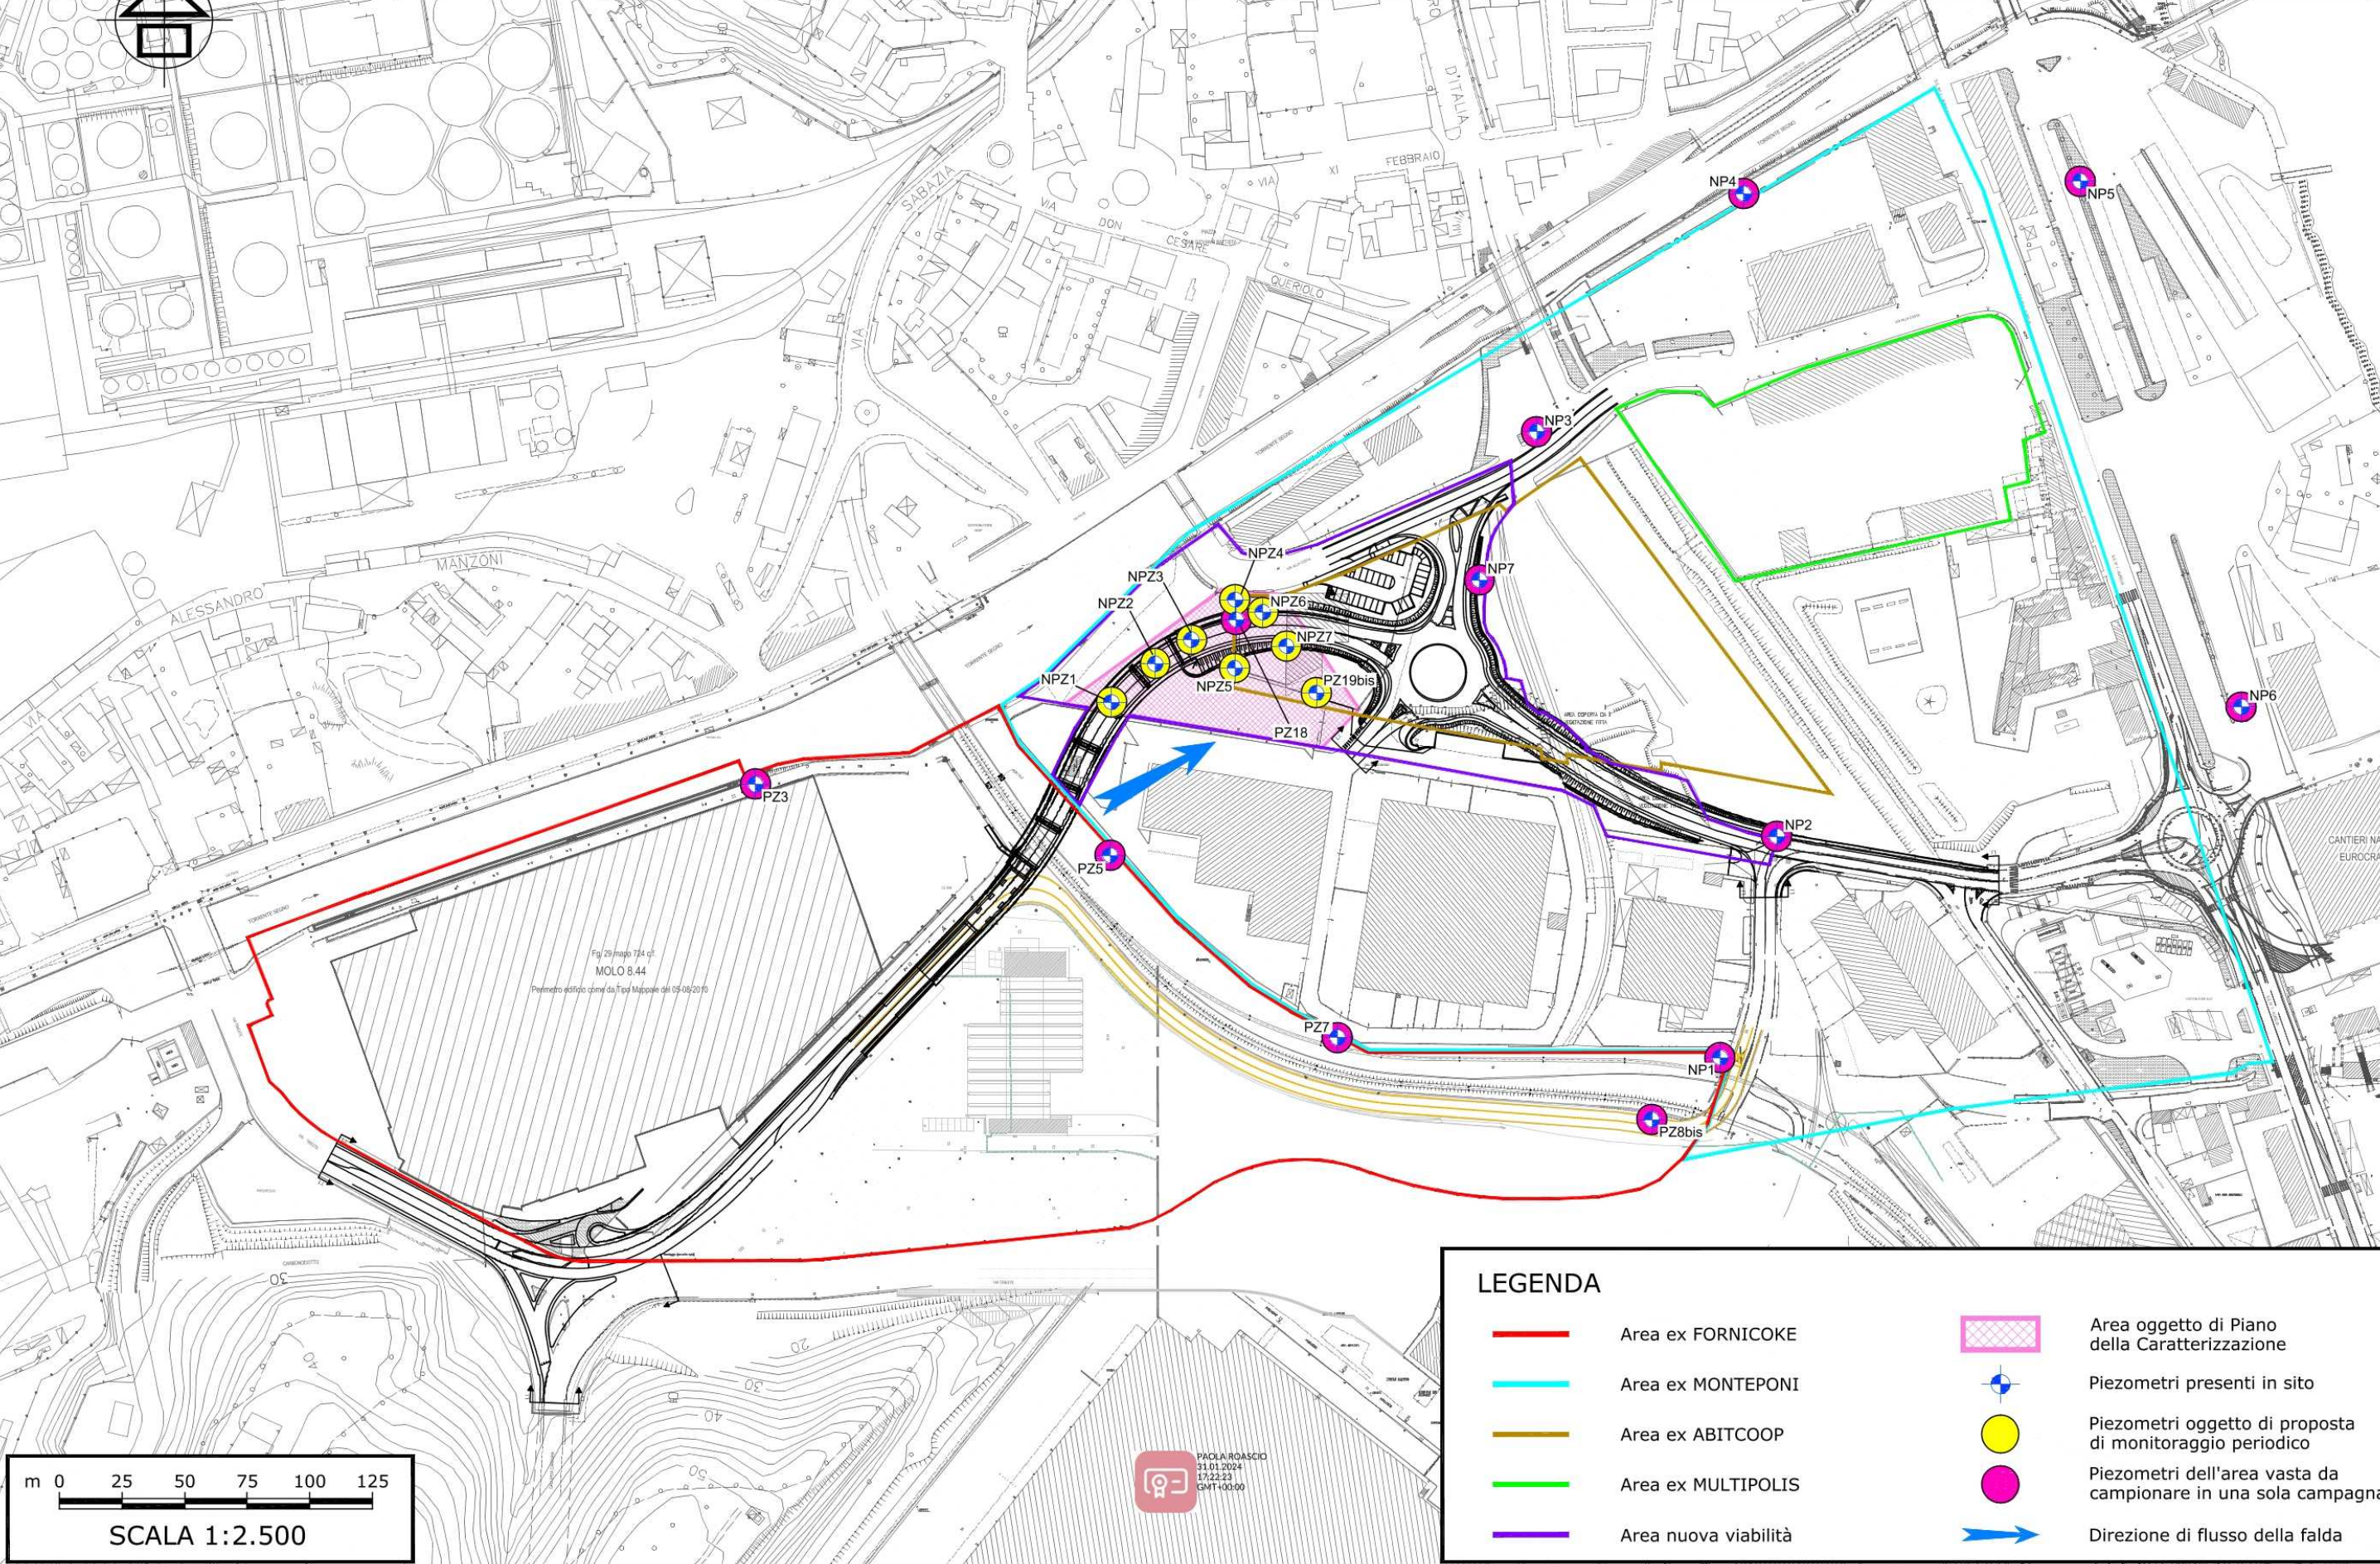

LEGENDA

- Area ex FORNICOKE
- Area ex MONTEPONI
- Area ex ABITCOOP
- Area ex MULTIPOLIS
- Area nuova viabilità
- Area oggetto di Piano della Caratterizzazione
- Piezometri presenti in sito
- Piezometri oggetto di proposta di monitoraggio periodico
- Piezometri dell'area vasta da campionare in una sola campagna
- Direzione di flusso della falda

SCALA 1:2.500