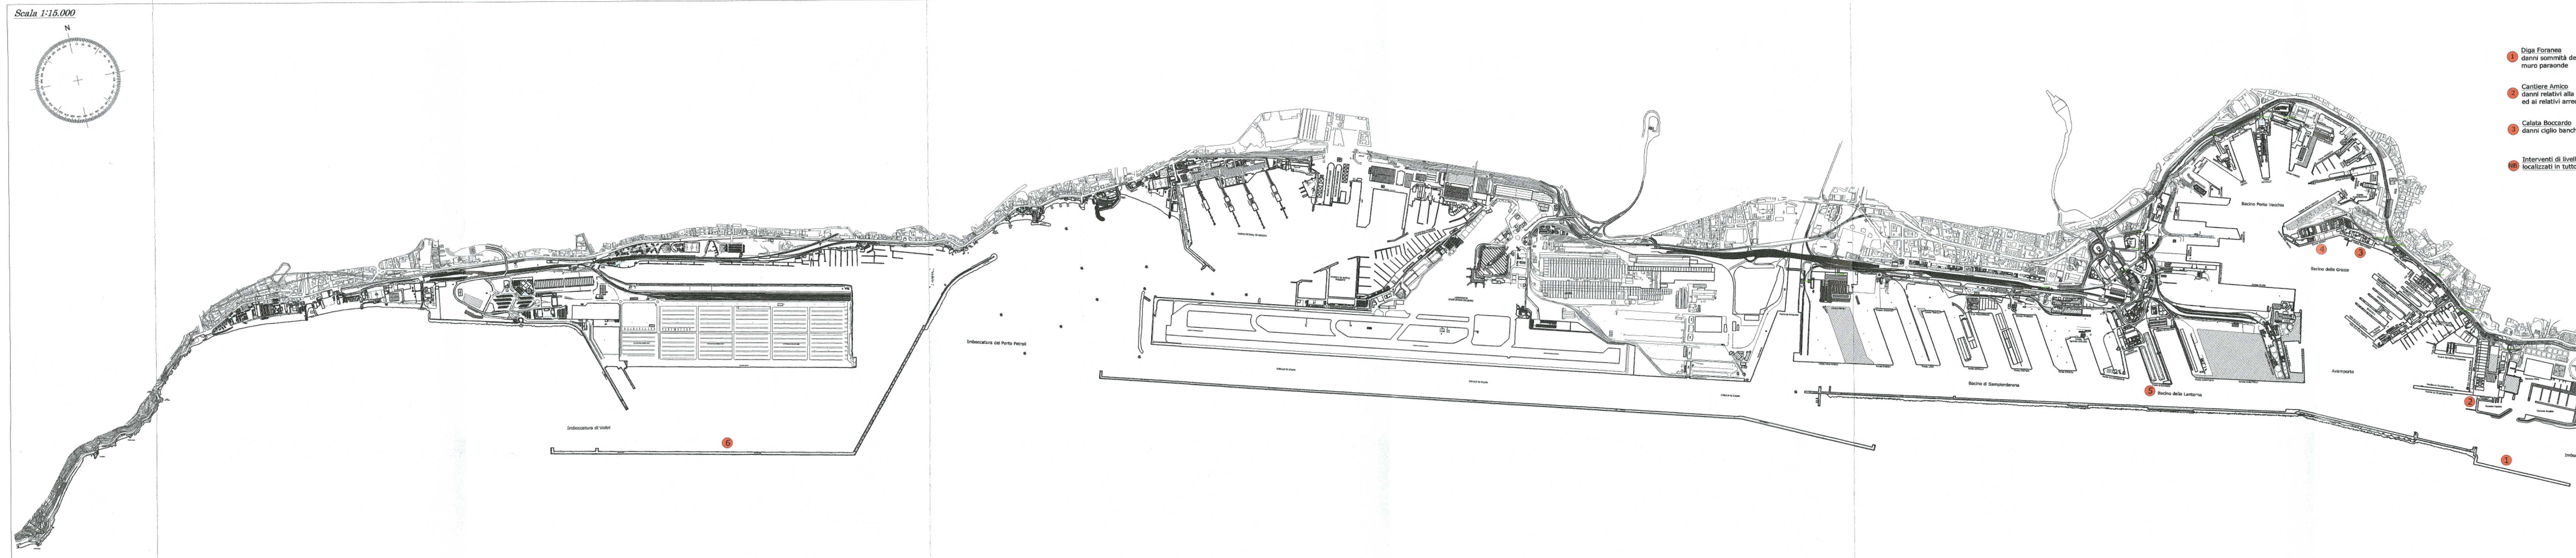
Scala 1:15.000
N
Imboccatura di Voltri
6
Imboccatura del Porto Petroli
Bacino di Sampierdarena
5
Bacino della Lanterna
Avamporto
2
1
Imboccatura di Levante
Bacino Porto Vecchio
4
3
Bacino delle Grazie

LEGANDA

1. **Diga Foranea**
   danni sommità del
   muro paraonde
2. **Cantiere Amico**
   danni relativi alla banchina
   ed ai relativi arredi
3. **Calata Boccardo**
   danni ciglio banchina
4. **Calata Gadda**
   danni ciglio banchina
   e bitta da ripristinare
5. **Banchina San Giorgio**
   danni sovrastruttura
   banchina
6. **Bacino di Voltri**
   danni alla mantellata del
   muro paraonde

NB **Interventi di livellamento localizzati in tutto il Porto**

PORTS of GENOA
THE SOUTHERN GATEWAY TO EUROPE.

PROGETTO NUMERO
PROGETTO ESECUTIVO 3080

TITOLO PROGETTO
LAVORI DI MANUTENZIONE DI OPERE MARITTIME, FONDALI, BOE, FARI E FANALI DEL PORTO DI GENOVA E DI SAVONA

REVISIONE	DATA	DESCRIZIONE	REDATTO
REV 1	Maggio 2019	Seconda emissione - Integrazione elaborati grafici	
REV 0	Febbario 2019	Prima emissione	

DIS. N°	TITOLO ELABORATO	SCALA
02	TIPOLOGIE INTERVENTI PREVISTI PORTO DI GENOVA	1:15.000

DIREZIONE	UFFICIO	RESPONSABILE UFFICIO	RESPONSABILE AREA	REDATTO
TEC/AMB	DISEGANTORI	Roberto CABELLA	----	Geom. Mariano ASTE

NOME FILE
3080 PE REV1 DIS02 TIPOLOGIE INTERVENTI PREVISTI PORTO DI GENOVA

PROGETTISTI INTERNI	PROGETTISTI ESTERNI
Ing. Caterina VINCENZI	

COORDINATORE DI PROGETTO	VERIFICATO	VALIDATO R.U.P.	VISTO DIRETTORE
Ing. Caterina VINCENZI	Ing. Francesca PINO	Ing Francesca Arena F. Arena	Ing. Flavio DESTEFANIS