## PLANIMETRIA DI PROGETTO ZONA DI INTERVENTO 1

Scala 1:500

CONFINE AREA DI PROGETTO

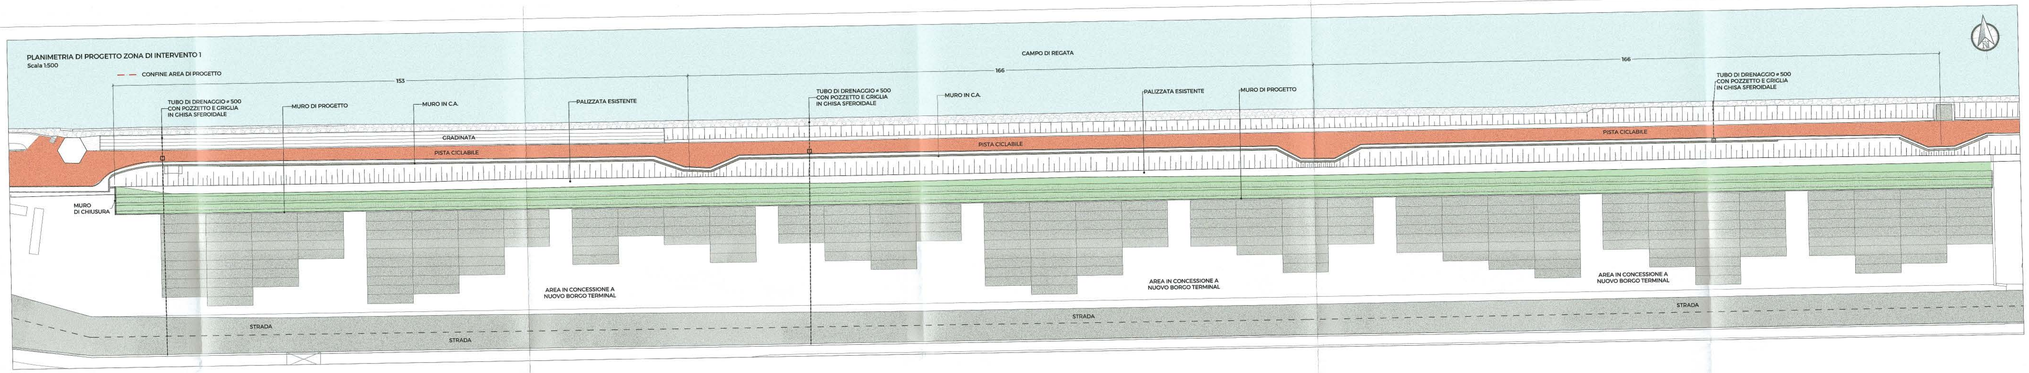


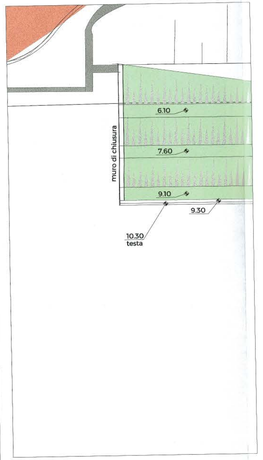


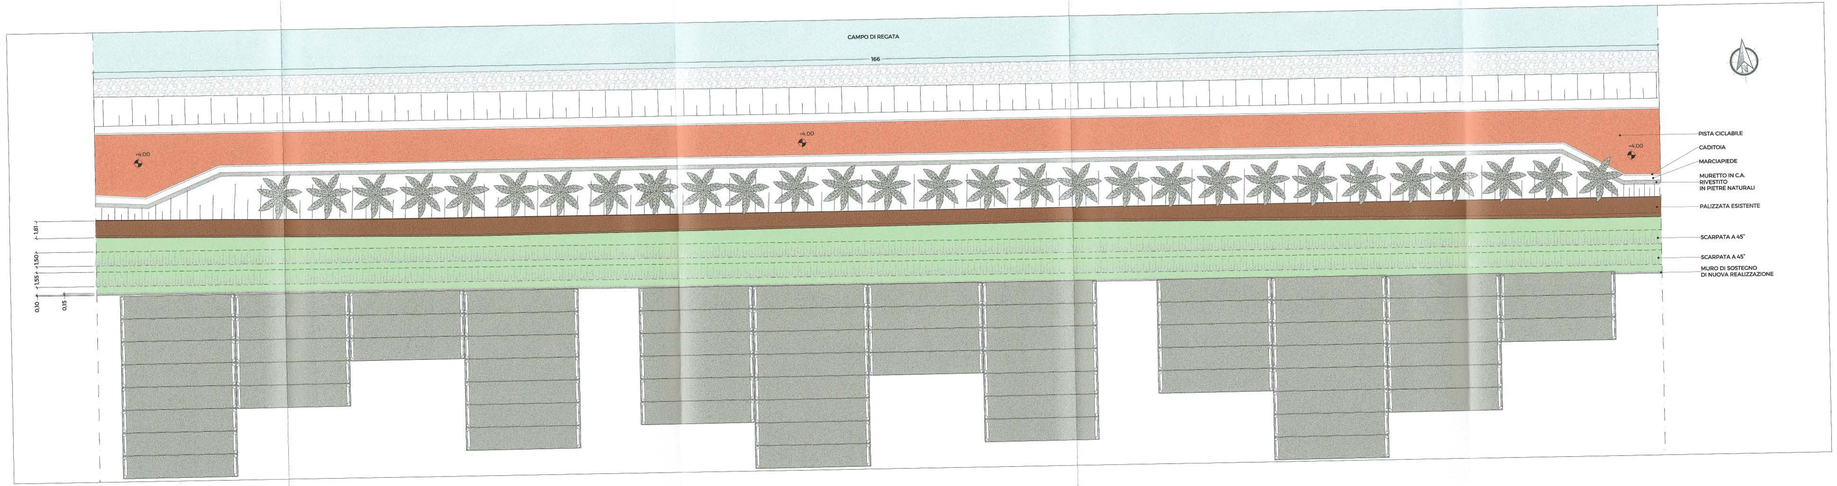


## KEY PLAN

Scala 1:10.000

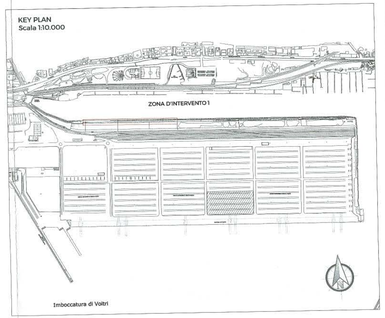


PORTS of GENOA
THE SYSTEMIC GATEWAY TO EUROPE

| PROGETTO NUMERO |
|---|
| P. ESECUTIVO 2935 |

| TITOLO PROGETTO |
|---|
| REALIZZAZIONE DELLE OPERE A VERDE IN CORRISPONDENZA DELLA SPONDA DEL CANALE DI CALMA DI PRA' |

| REVISIONE | DATA | DESCRIZIONE | REDATTO |
|---|---|---|---|
| REV2 | | | |
| REV1 | GENNAIO2019 | SECONDA EMISSIONE | |
| REV0 | OTTOBRE2018 | PRIMA EMISSIONE | |

| DIS. N° | TITOLO ELABORATO | SCALA |
|---|---|---|
| 04 | PLANIMETRIA STATO DI PROGETTO | VARIE |

| DIREZIONE | UFFICIO | RESPONSABILE UFFICIO | RESPONSABILE AREA | REDATTO |
|---|---|---|---|---|
| TECNICA | CAD | Roberto CABELLA | | |

| NOME FILE |
|---|
| 2935 PE REVI DIS04 STATO DI PROGETTO |

| PROGETTISTI INTERNI | PROGETTISTI ESTERNI |
|---|---|
| Arch. Mariantonietta TATTI | |
| Geom. Giuseppe Di Luca | |

| PROGETTISTA RESPONSABILE | VERIFICATO | VALIDATO R.U.P. | VISTO DIRETTORE TECNICO |
|---|---|---|---|
| Dott. Arch. Mariantonietta TATTI | Dott. Ing. Erica TORRE | Dott. Geol. Giuseppe CANEPA | Dott. Ing. Fabio DESTEFANIS |


Autorità di Sistema Portuale del Mar Ligure Occidentale

Sede legale: Palazzo San Giorgio - Via della Mercanzia 2 - 16124 Genova - CF/P.IVA 02345880993
www.portsofgenoa.com - Pec: segreteria.generale@pec.portsofgenoa.it