



250
SECONDO TRATTO

647
(ZONA SOTTO SEQUESTRO)

500
PRIMO TRATTO

SEZIONE TIPO - SECONDO TRATTO DI 250 M
Scala 1:200

SEZIONE TIPO - PRIMO TRATTO DI 500 M
Scala 1:200

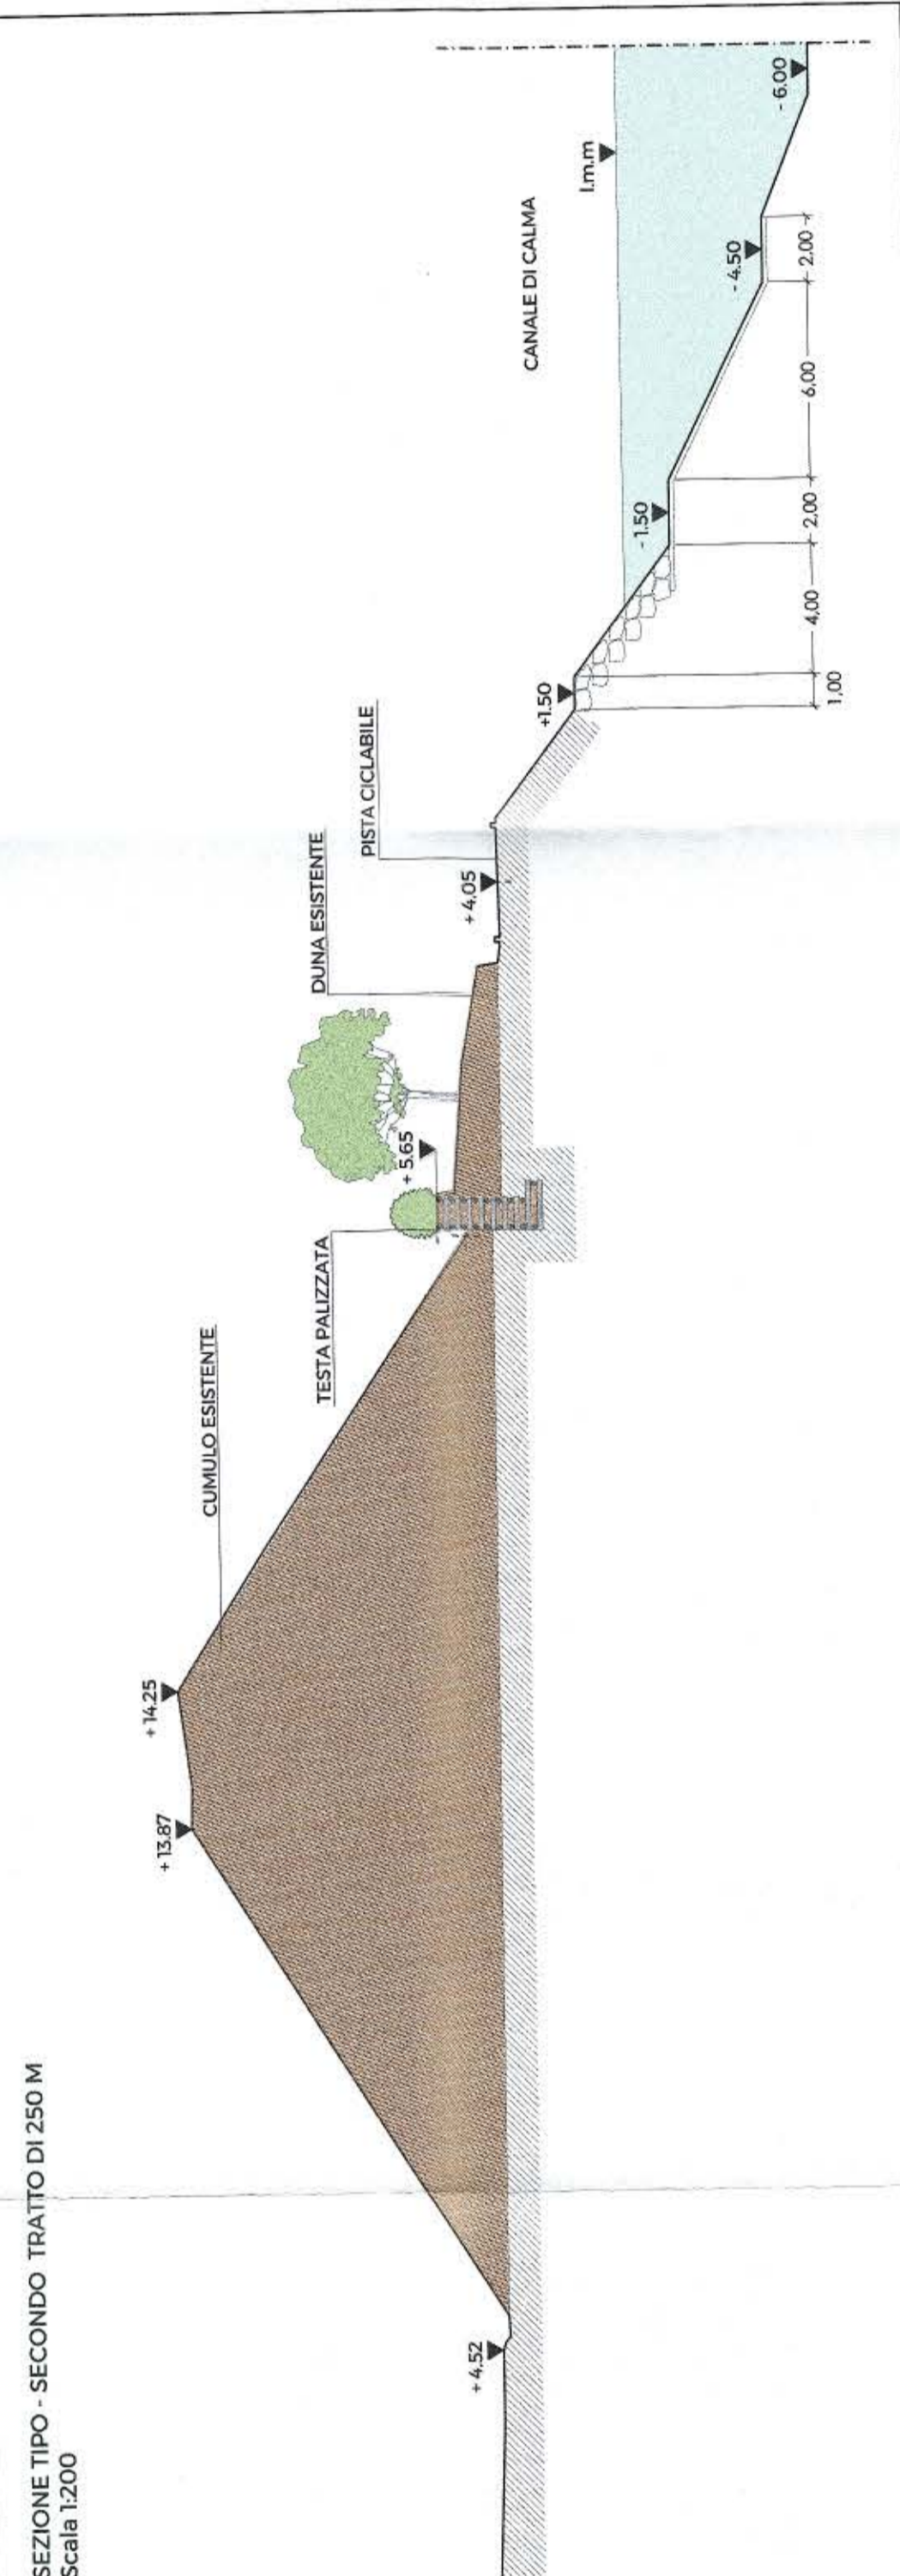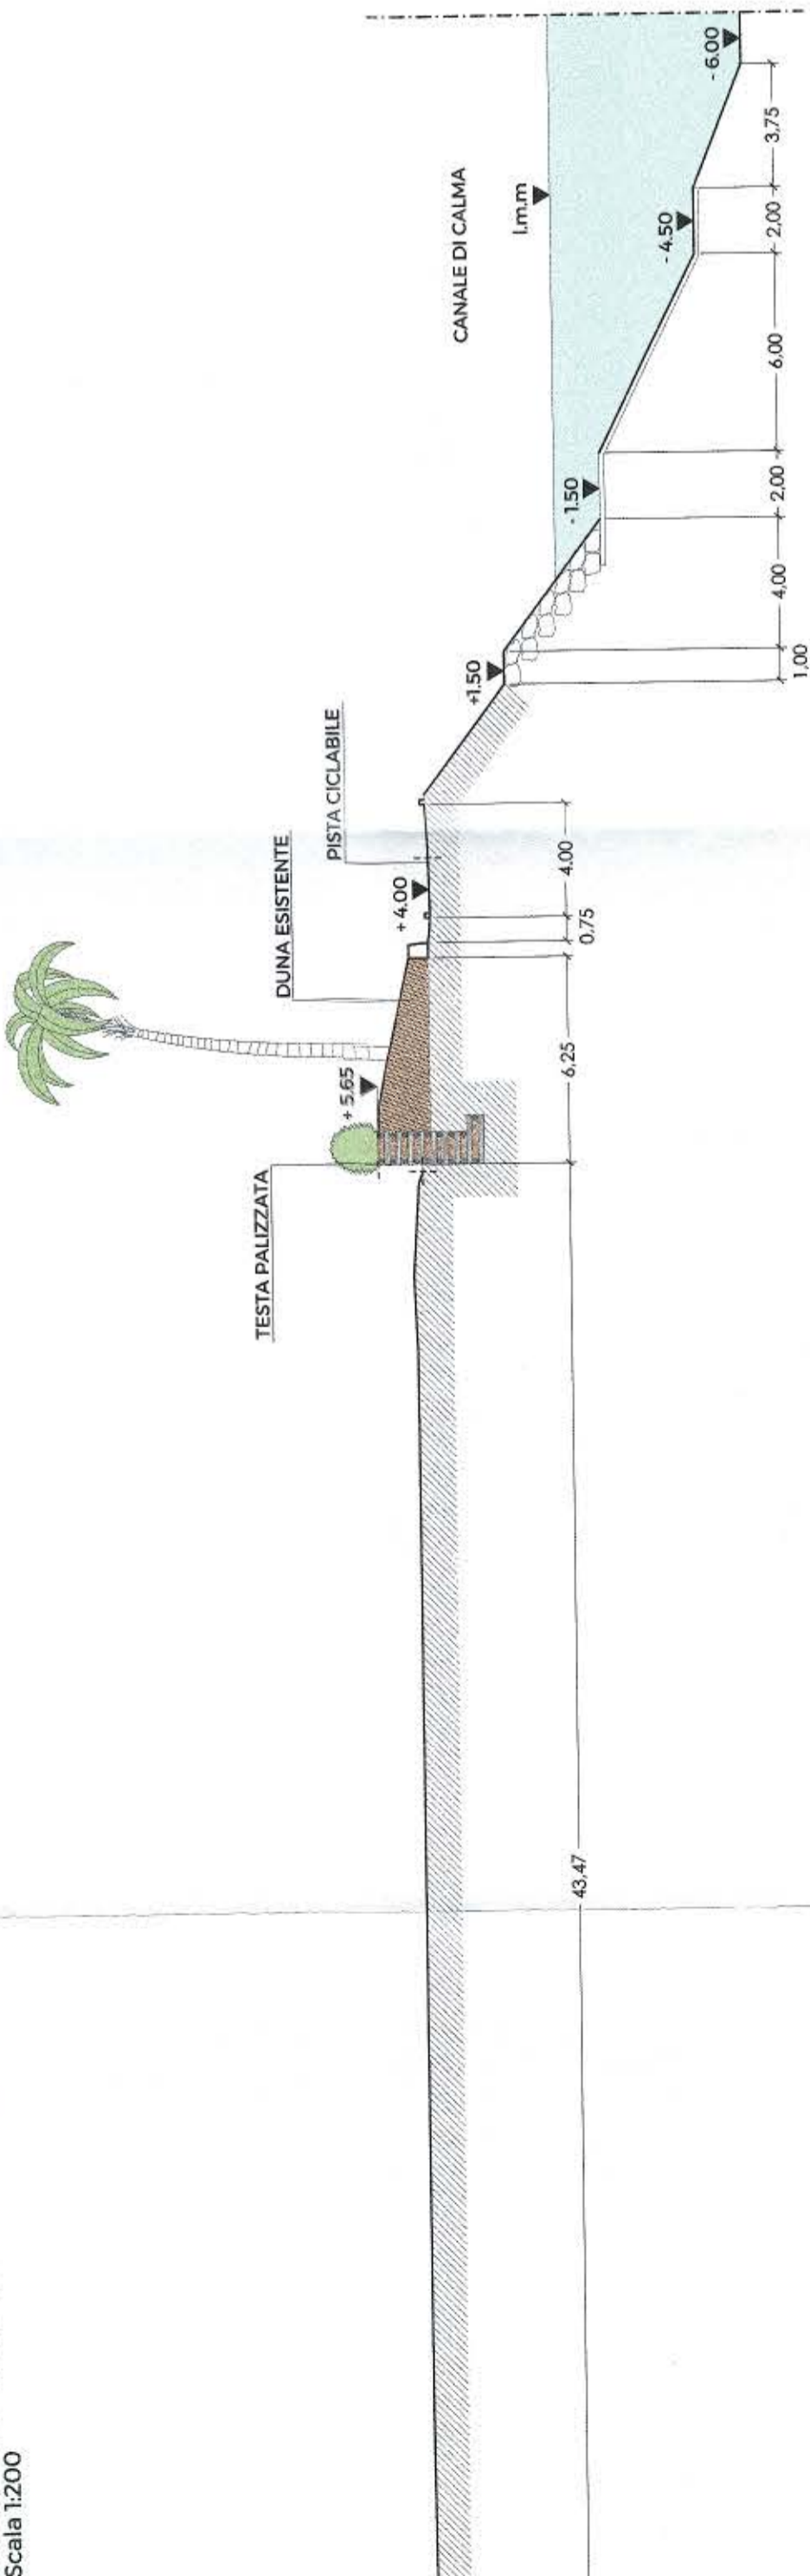

PROGETTO NUMERO
P. ESECUTIVO 2935

TITOLO PROGETTO
REALIZZAZIONE DELLE OPERE A VERDE IN CORRISPONDENZA
DELLA SPONDA DEL CANALE DI CALMA DI PRA'

REVISIONE	DATA	DESCRIZIONE	REDATTO
REV2			
REV1	GENNAIO2019	SECONDA EMISSIONE	
REVO	OTTOBRE2018	PRIMA EMISSIONE	

DIS. N°	03	TITOLO ELABORATO	PLANIMETRIA STATO ATTUALE E SEZIONI	SCALA	VARIE
DIREZIONE TECNICA	UFFICIO CAD	RESPONSABILE UFFICIO Roberto CABELLA	RESPONSABILE AREA	REDATTO	

NOME FILE
2935 PE REV1 DIS03 STATO ATTUALE

PROGETTISTI INTERNI	PROGETTISTI ESTERNI
Arch. Mar Antonietta TATTI	
Geom. Giuseppe Di Luca	

PROGETTISTA RESPONSABILE	VERIFICATO	VALIDATO RUP	VISTO DIRETTORE TECNICO
Dott. Arch. Mar Antonietta TATTI	Dott. Ing. Erica TORRE	Dott. Geol. Giuseppe CANEPA	Dott. Ing. Paolo DESTEFANIS