


PERIZIA DI VARIANTE N°3

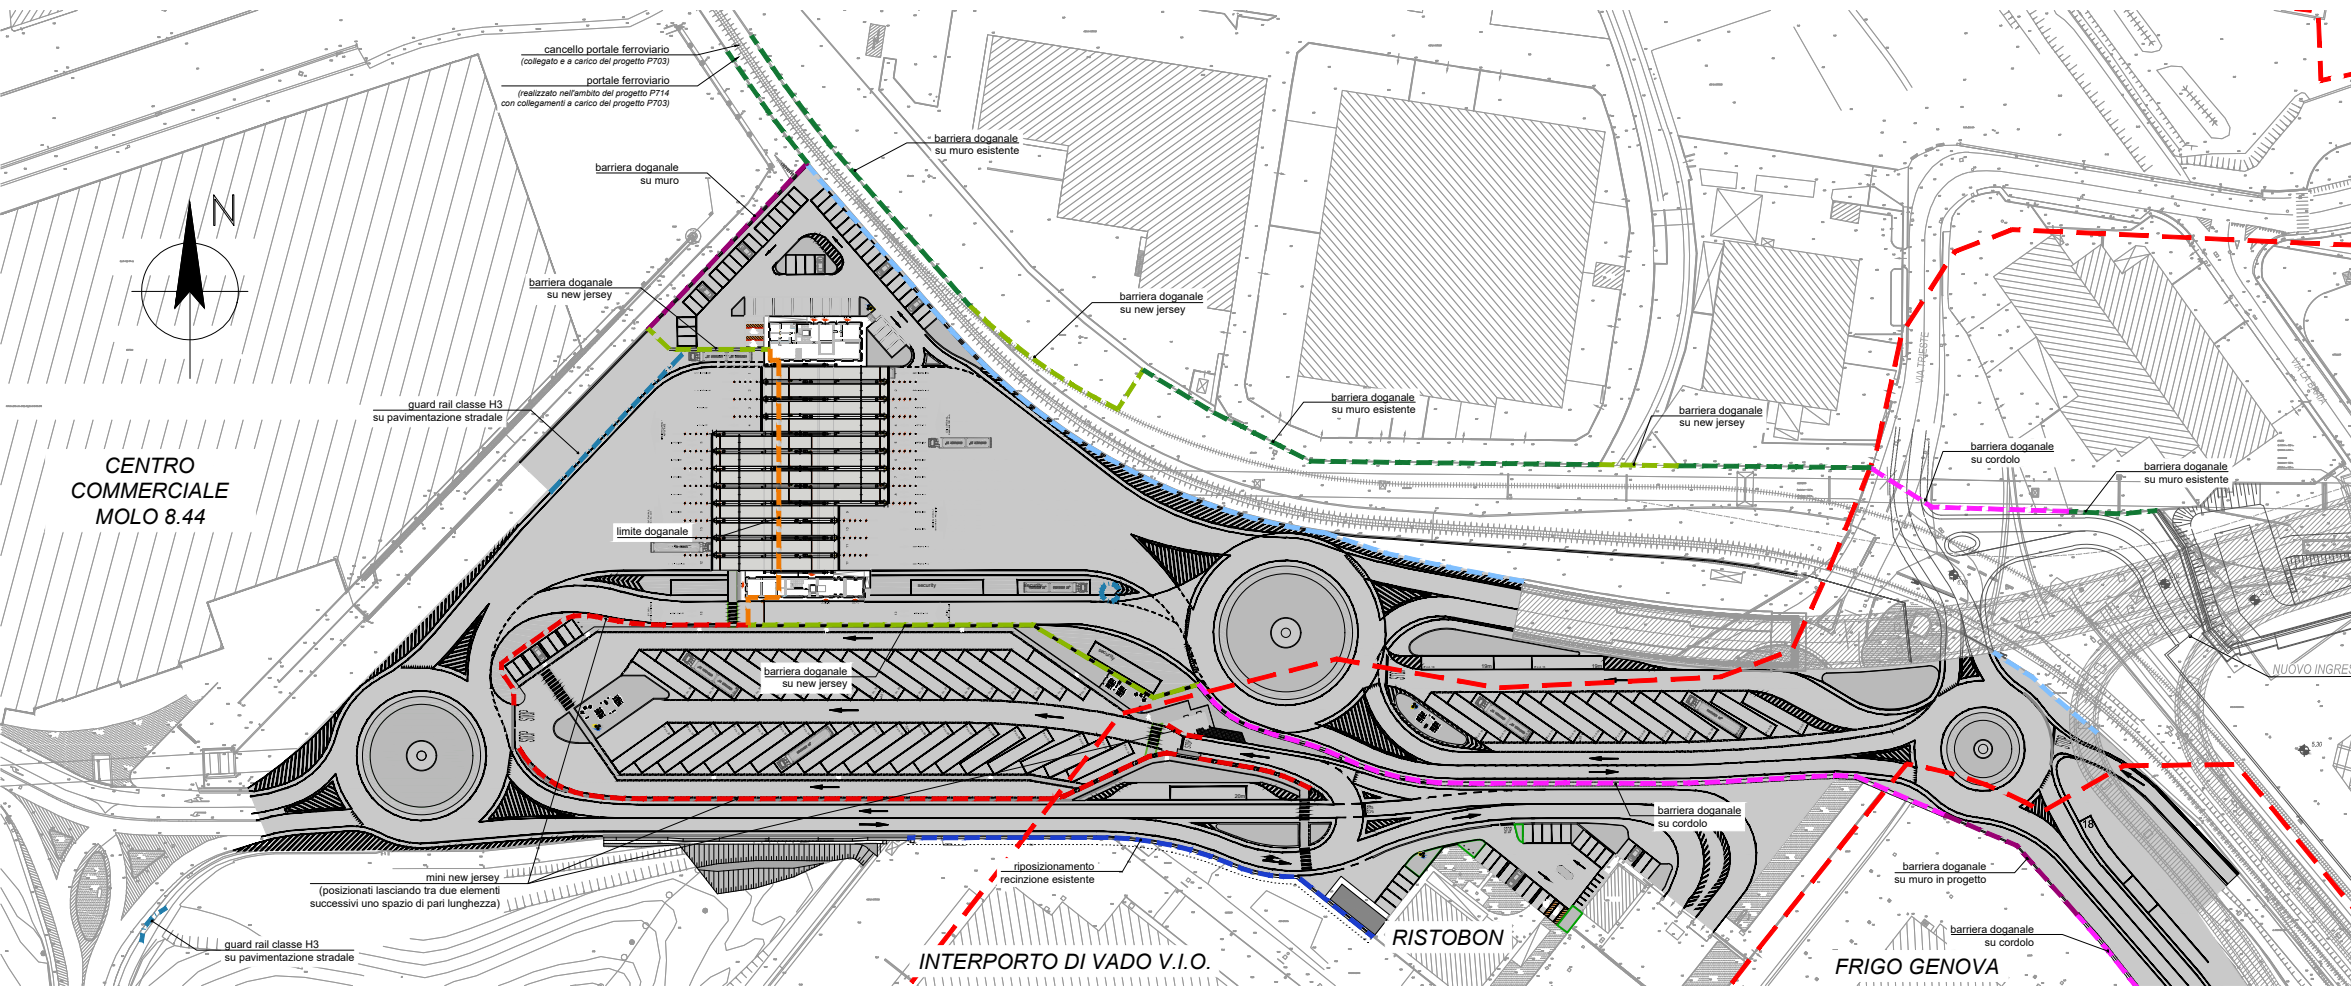


LEGENDA			
TIPOLOGIA	P.V.3.	P.V.4	DIFFERENZA
MINI NEW JERSEY	300	275	-25
GUARD RAIL CLASSE H3 SU PAVIMENTAZIONE STRADALE	27	27	0
GUARD RAIL CLASSE H3 SU MANUFATTO	0	0	0
BARRIERA DOGANALE SU NEW JERSEY	227	482	+255
BARRIERA DOGANALE SU MURO ESISTENTE	327	0	-327
BARRIERA DOGANALE SU MURO IN PROGETTO	105	46	-59
BARRIERA DOGANALE SU CORDOLO	324	207	-117
RIPOSIZIONAMENTO RECINZIONE ESISTENTE	129	129	0
GUARD RAIL CLASSE H4 PIU' BARRIERA DOGANALE SU MANUFATTO	0	80	+80
NEW JERSEY	259	421	+162
POSA IN OPERA BARRIERE NEW JERSEY FORNITE DALL'AUTORITA' PORTUALE	0	160	+160
CANCELLO FERROVIARIO	n°1	n°0	n°-1
FORNITURA DI BARRIERA DOGANALE METALLICA AD AUTORITA' PORTUALE - 32 ml			
BARRIERA DOGANALE SU CORDOLO A CARICO DEL PROGETTO N°643 PERTANTO ESCLUSO DAL SEGUENTE APPALTO			
BARRIERA DOGANALE A CARICO DEL PROGETTO N°643 PERTANTO ESCLUSO DAL SEGUENTE APPALTO			

LEGENDA

FASCE DI INONDABILITA'



PERIZIA DI VARIANTE N°4

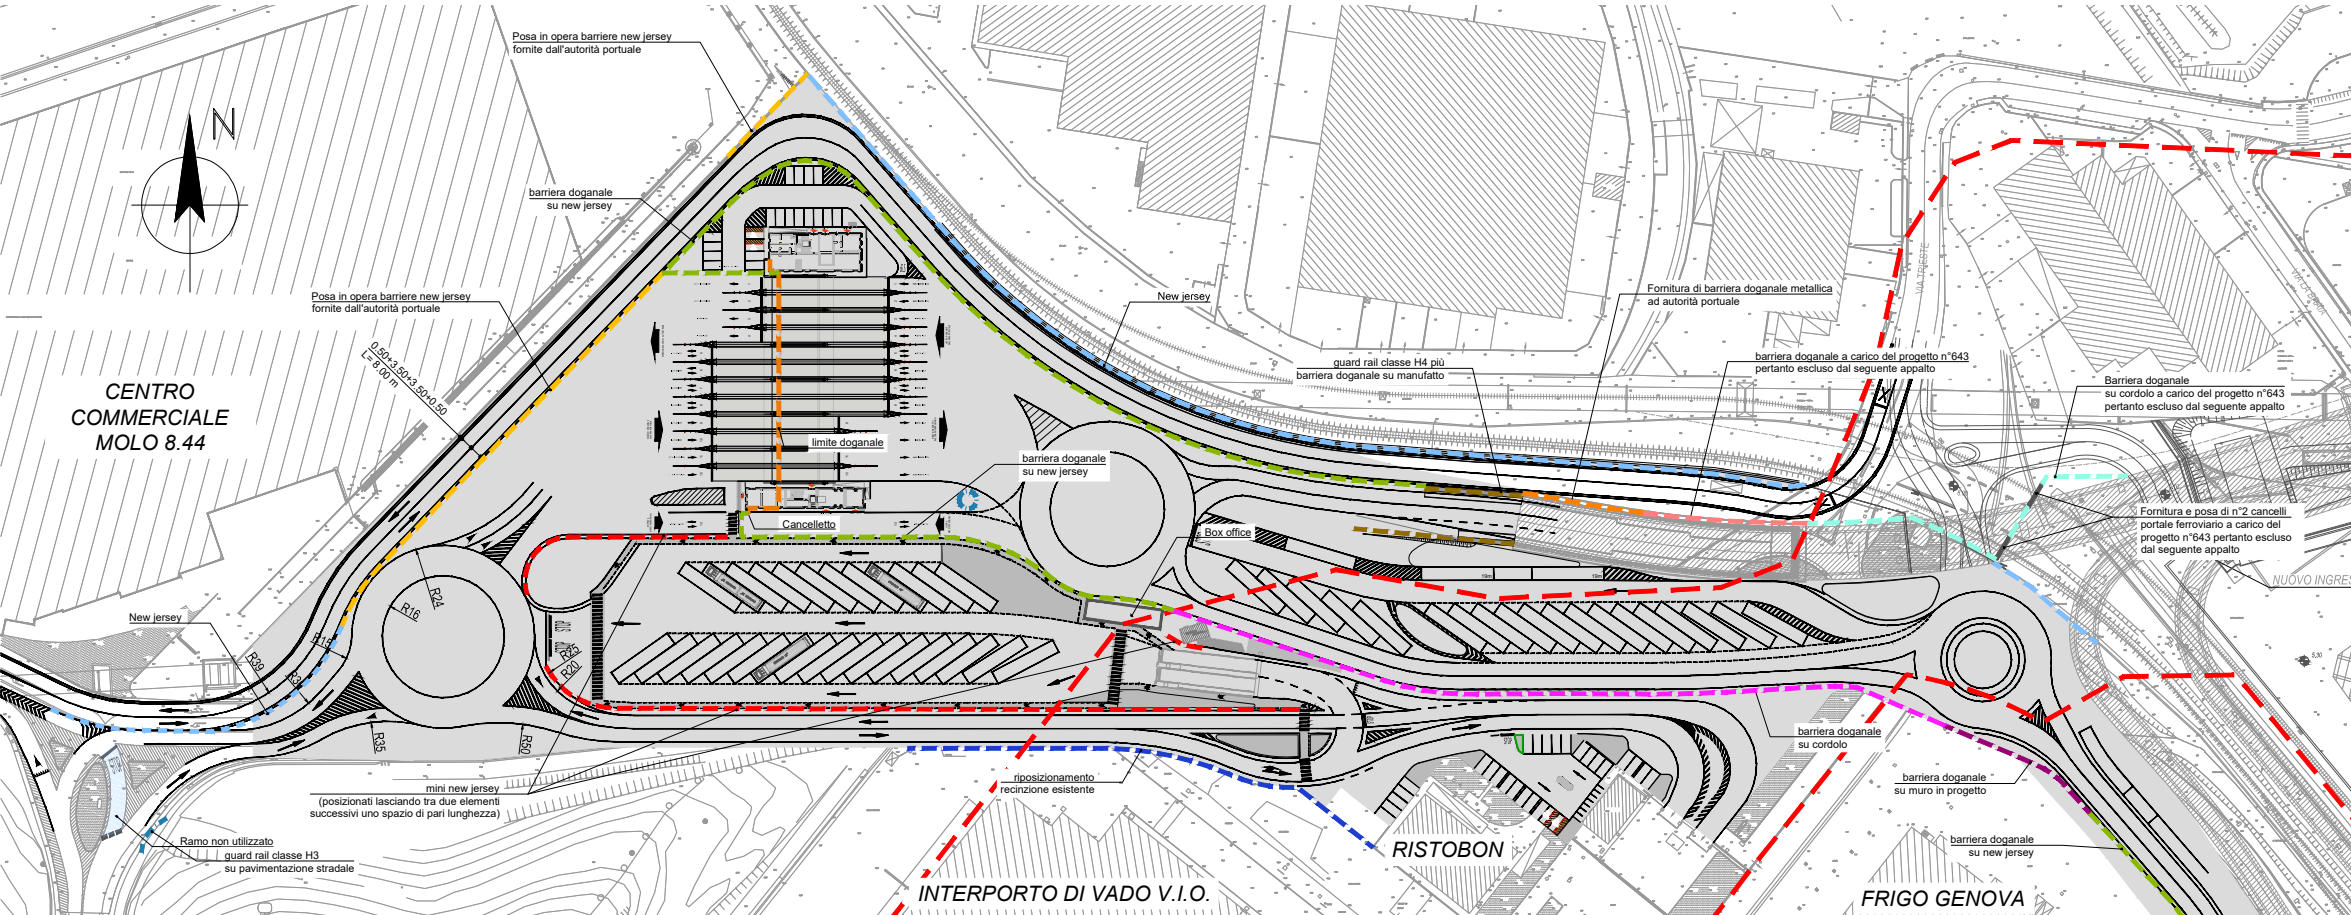

UFFICIO TERRITORIALE DI SAVONA

SERVIZIO DI PULIZIA DI STRADE, PIAZZALI, AREE PUBBLICHE E COMUNI E DEGLI SPECCHI ACQUEI, RITIRO, TRASPORTO E SMALTIMENTO DEI RIFIUTI E SERVIZI CONNESSI NELL'AMBITO DEL COMPENSORIO PORTUALE DI SAVONA E VADO LIGURE - DAL 1/1/21 AL 31/12/23

ALLEGATO AL CAPITOLATO SPECIALE DI APPALTO

Allegato B1 PLANIMETRIA PORTO DI VADO LIGURE PARTICOLARE ZONA VARCHI