


SEZIONE N.: 1

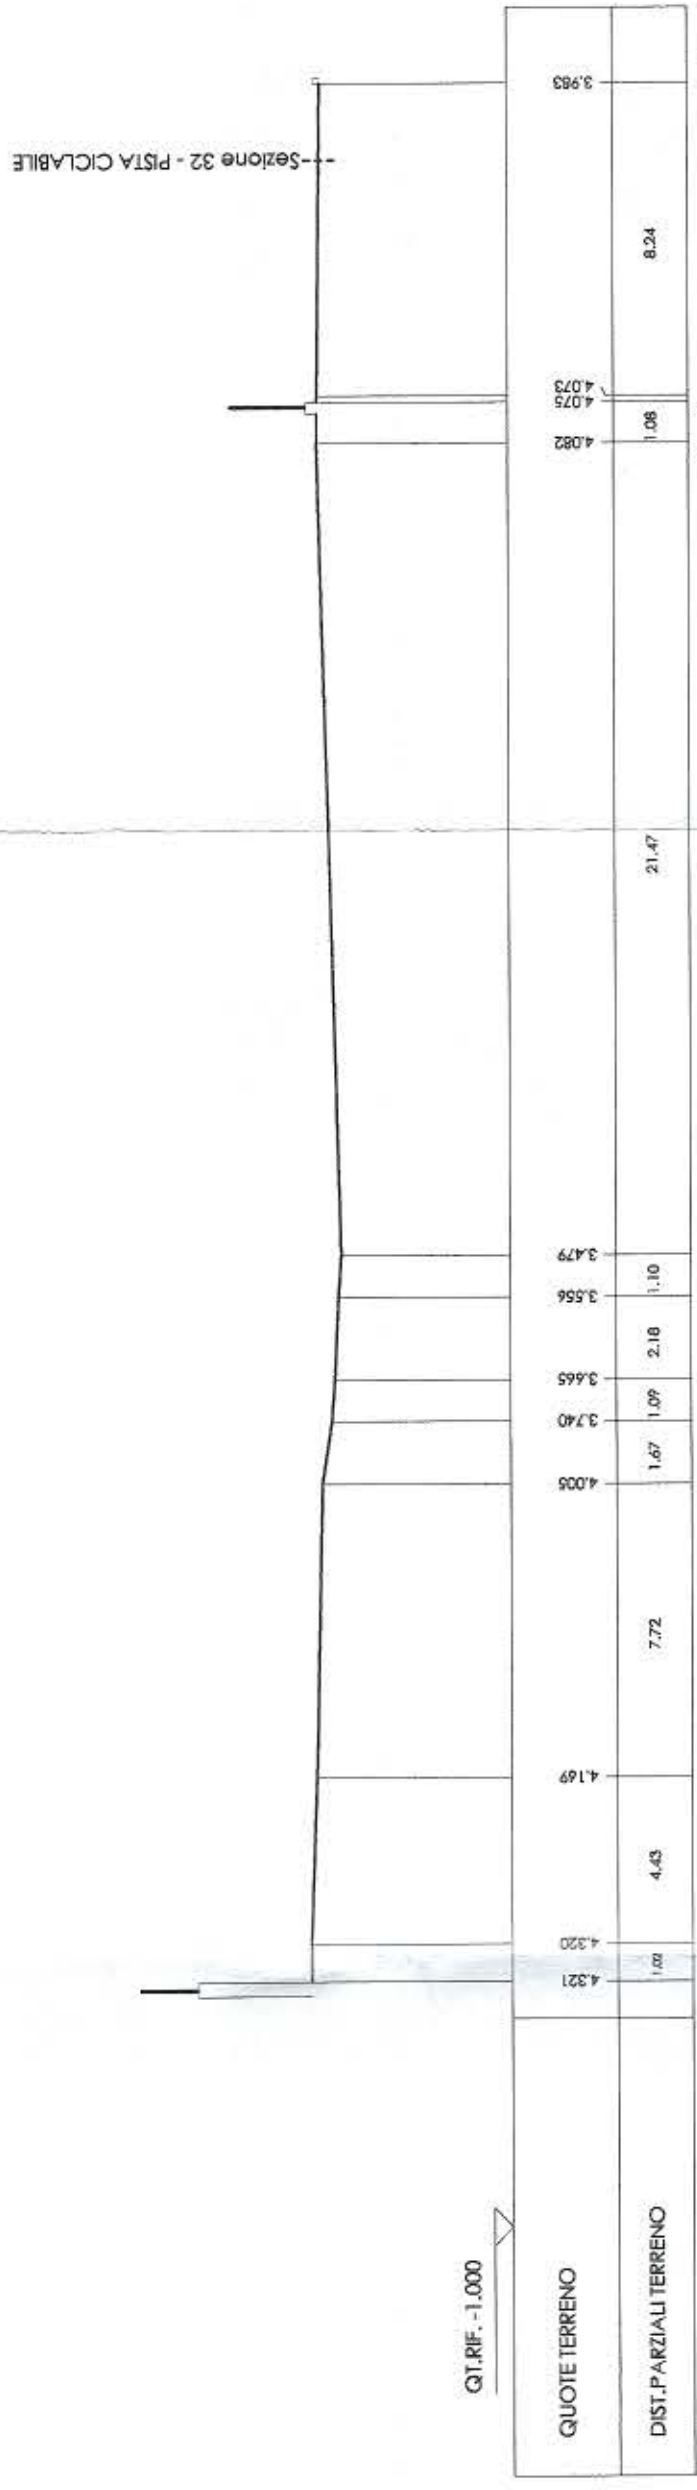

SEZIONE N.: 2

